Схема теплоснабжения с.Макарьевка Топчихинского района Алтайского края

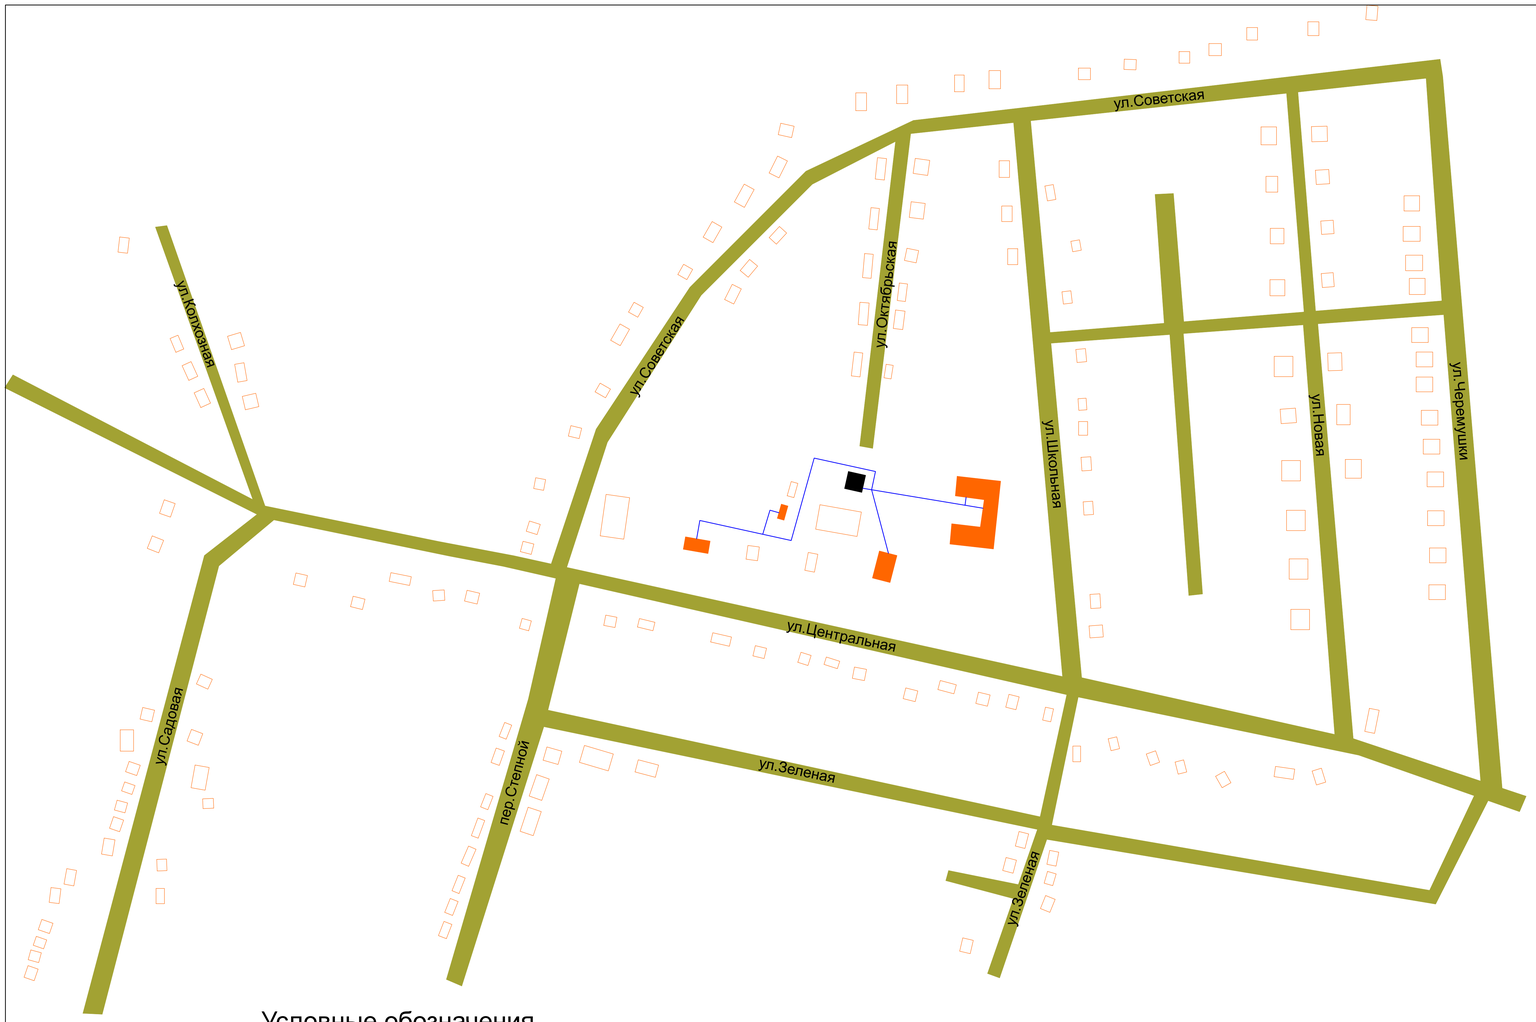

Условные обозначения

- котельная
- здания подключенные к системе центрального теплоснабжения
- здания не подключенные к системе центрального теплоснабжения
- здания перспективного подключения к системе центрального теплоснабжения
- тепловой пункт
- тепловой колодец
- магистральная теплотрасса
- теплотрасса
- уличнодорожная сеть

Изм.	Кол.уч.	Лист	№Док.	Подп.	Дата		Стадия	Лист	Листов
							П		