



Карта градостроительного зонирования п. Нагорный
МО Красноярский сельсовет Топчихинского района
Алтайского края применительно к части территории
М 1 : 5000

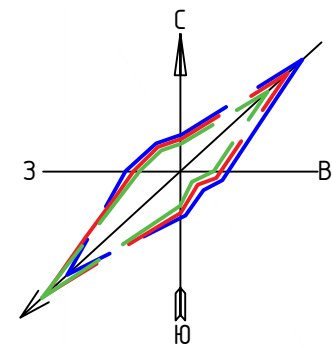

— среднегодовая
— метелистая
— суховейная


УСЛОВНЫЕ ОБОЗНАЧЕНИЯ

Границы:

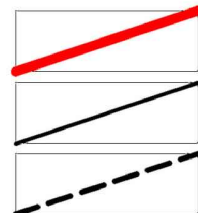


Населенного пункта
Территориальных зон (существующих)
Территориальных зон (планируемых)

Зоны с особыми условиями
использования территории

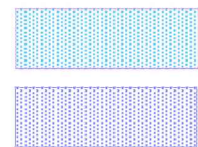


Водоохранная зона
Прибрежная защитная полоса

Территории, на которые действие градостроительных
регламентов не распространяется

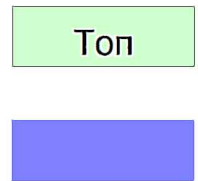


Зона иного назначения в соответствии с местными
условиями (территории общего пользования)
Акватории

КОД ТЕРРИТОРИАЛЬНЫЕ ЗОНЫ

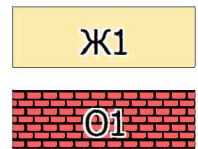

Зона застройки индивидуальными жилыми домами
Зона делового, общественного и коммерческого назначения

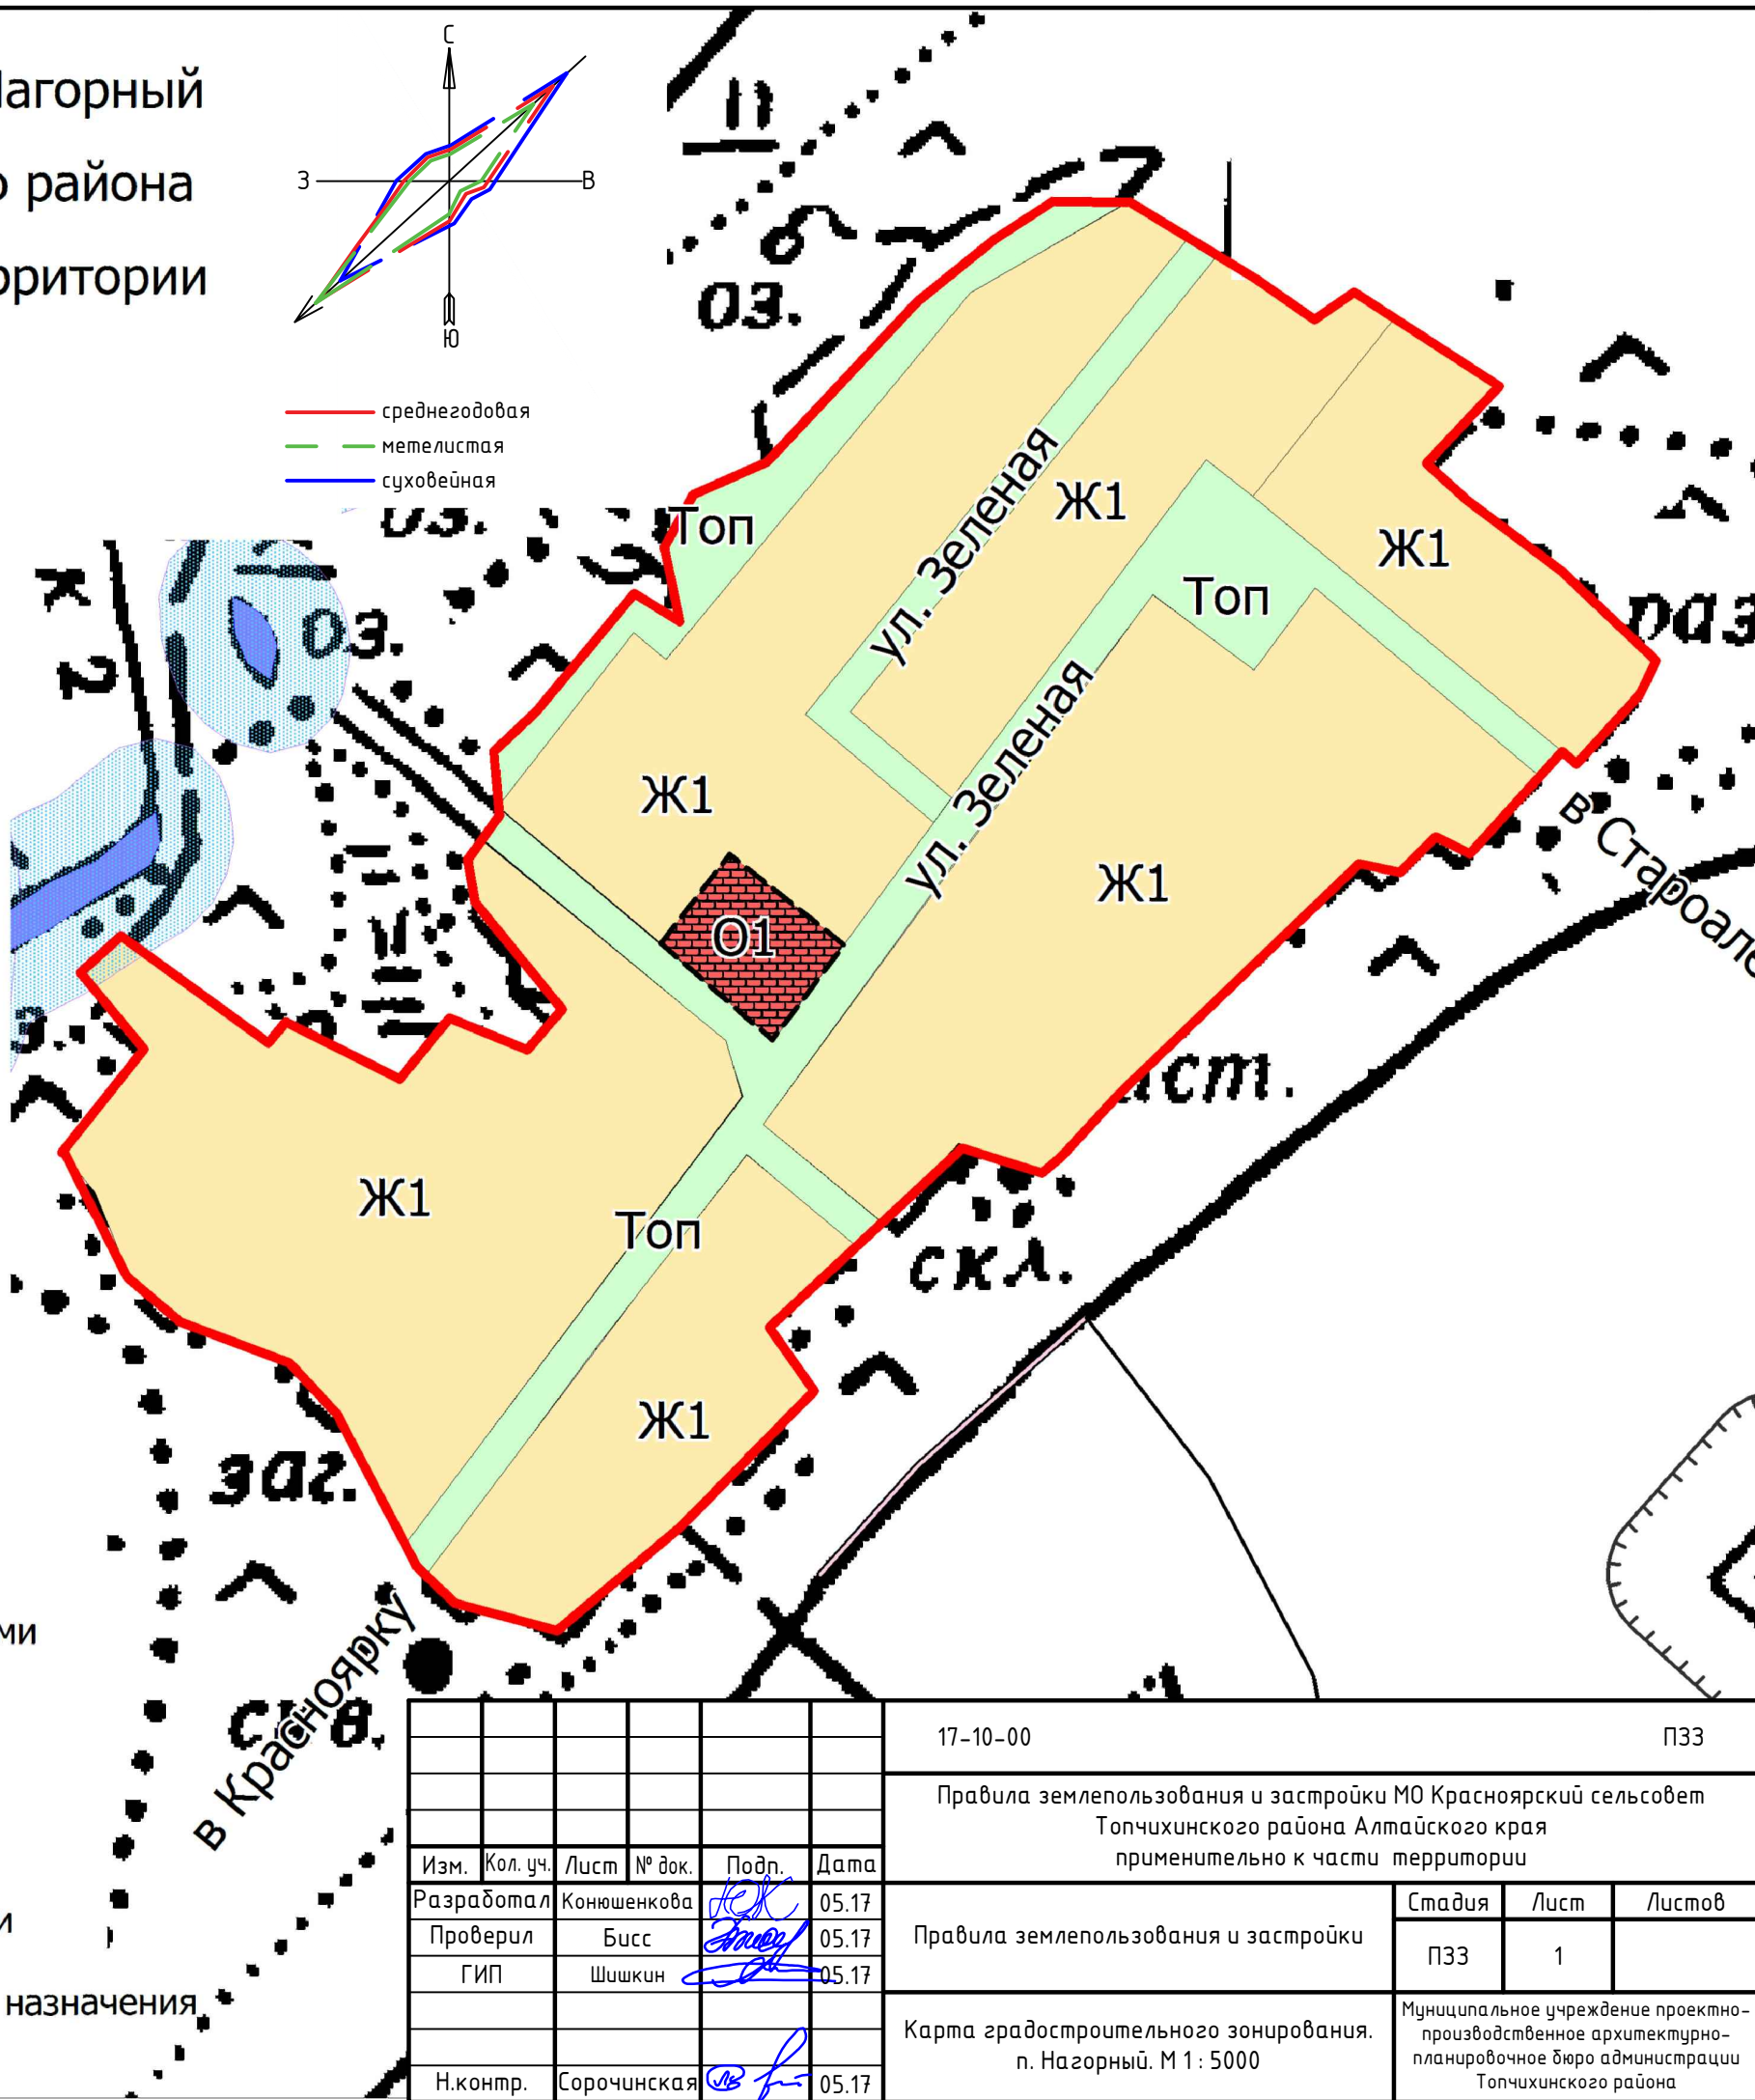

						17-10-00	ПЗЗ								
						Правила землепользования и застройки МО Красноярский сельсовет Топчихинского района Алтайского края применительно к части территории									
Изм.	Кол. уч.	Лист	№ док.	Подп.	Дата										
Разработал		Конюшенкова			05.17	Правила землепользования и застройки				Стадия	Лист	Листов			
Проверил		Бисс			05.17					ПЗЗ	1				
ГИП		Шишкин			05.17										
						Карта градостроительного зонирования. п. Нагорный. М 1 : 5000				Муниципальное учреждение проектно-производственное архитектурно-планировочное бюро администрации Топчихинского района					
Н.контр.		Сорочинская			05.17										