






Схема теплоснабжения с. Зимино

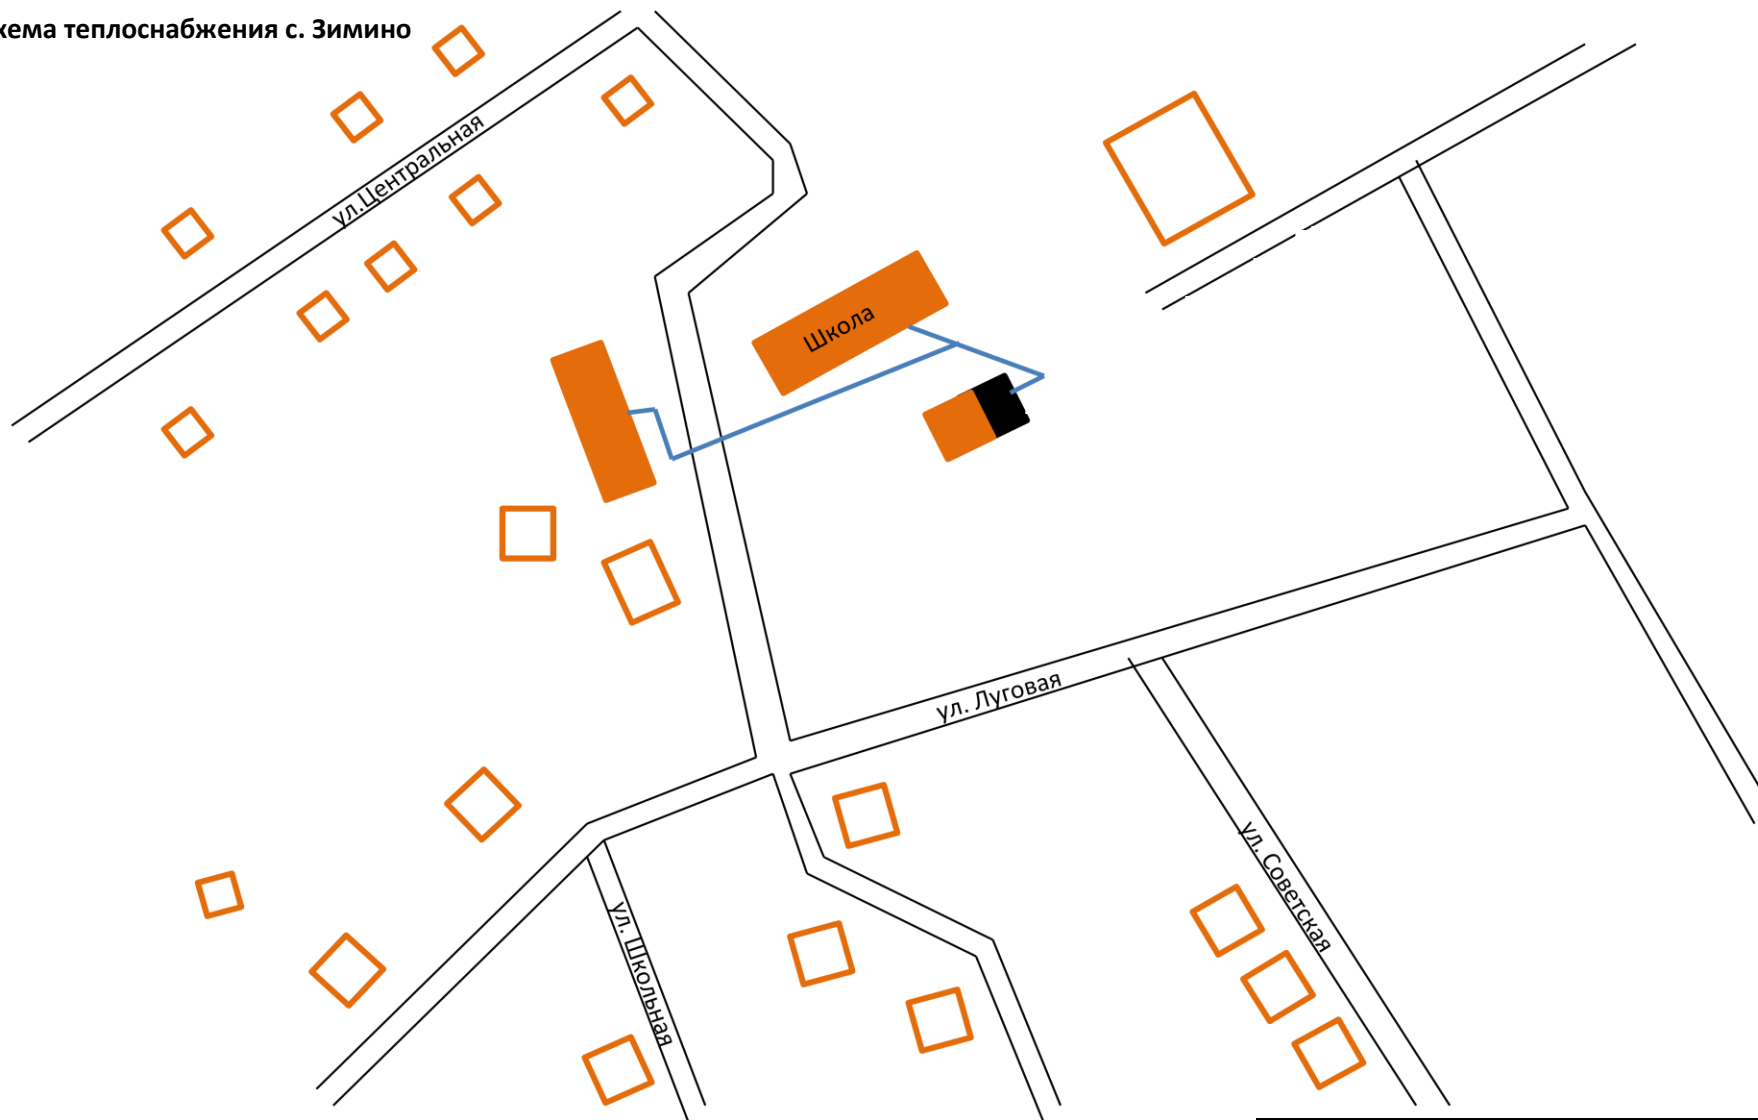

Условные обозначения	
	- котельная
	- здания подключенные к системе центрального теплоснабжения
	- здания не подключенные к системе центрального теплоснабжения
	- теплотрасса