


Графическая часть схемы теплоснабжения с. Топчиха
Топчихинского района Алтайского края
на 2012-2030 гг.

Приложение к схеме теплоснабжения с. Топчиха
Топчихинского района Алтайского края
на 2012-2030 гг.

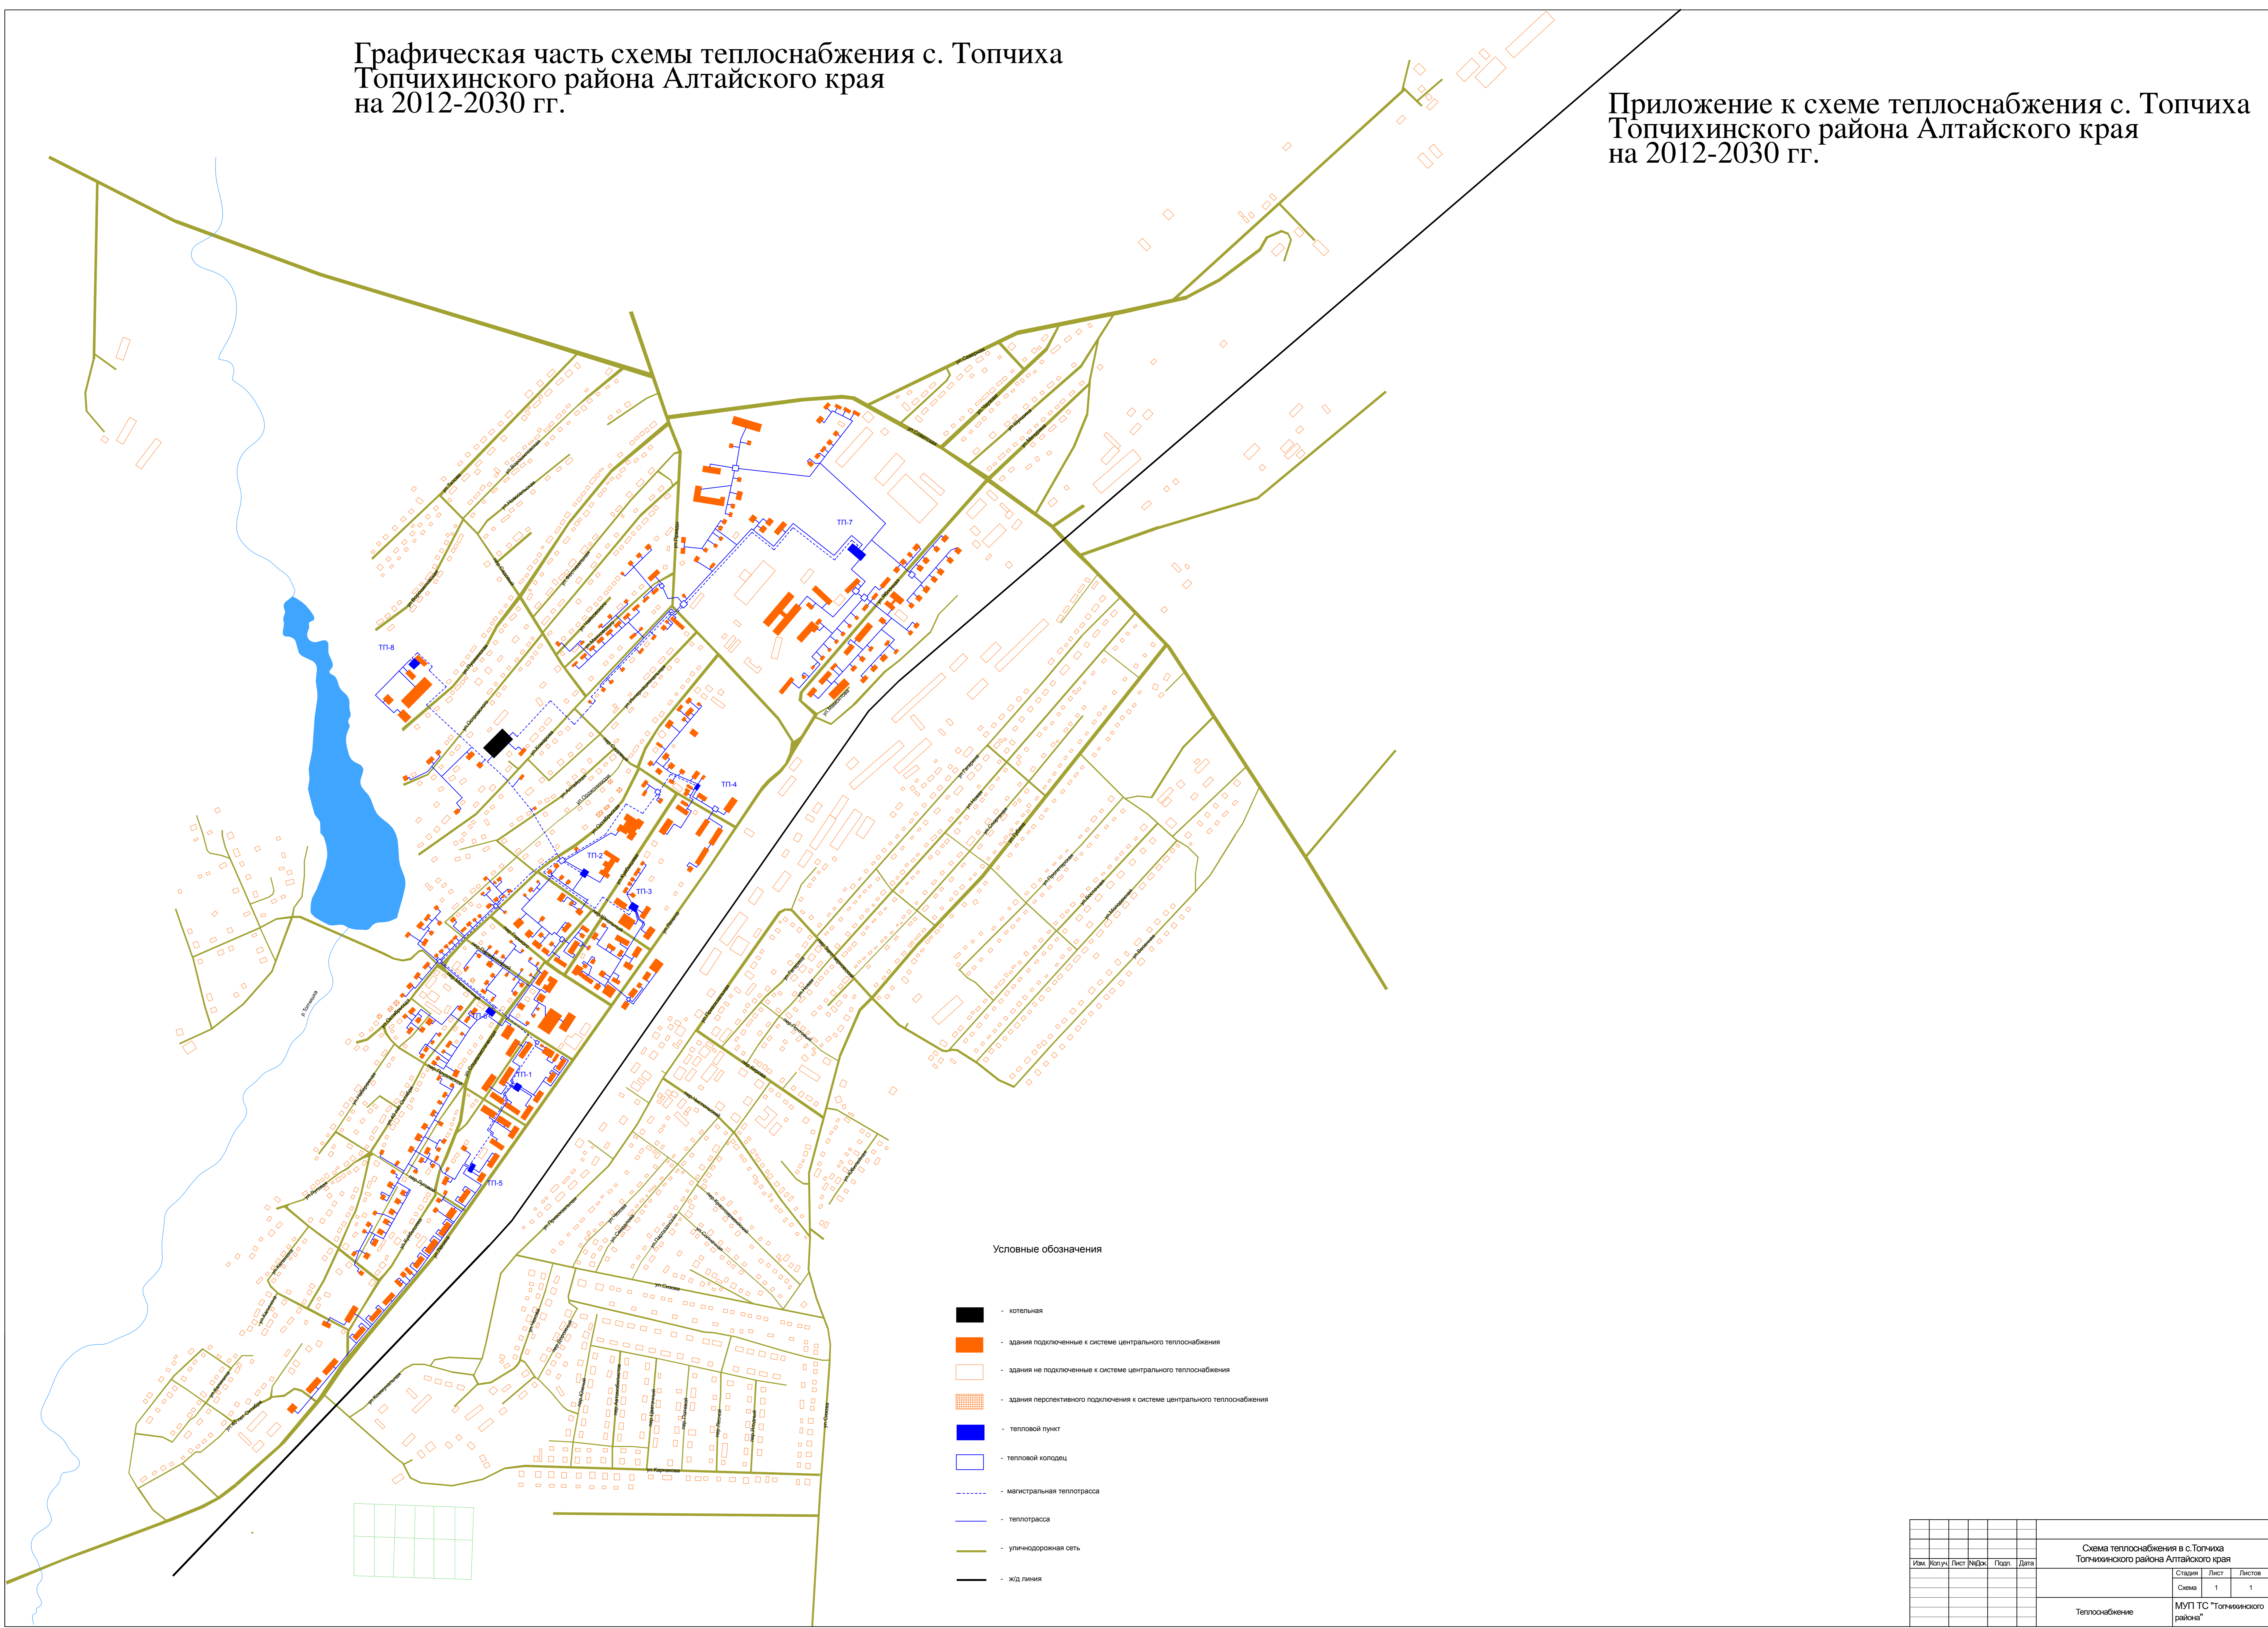

Условные обозначения

- котельная
- здания подключенные к системе центрального теплоснабжения
- здания не подключенные к системе центрального теплоснабжения
- здания перспективного подключения к системе центрального теплоснабжения
- тепловой пункт
- тепловой колодец
- магистральная теплотрасса
- теплотрасса
- уличная сеть
- ж/д линия

					Схема теплоснабжения в с.Топчиха Топчихинского района Алтайского края			
Изм.	Колуч.	Лист	№изм.	Подп.	Дата	Страница	Лист	Листов
						Схема	1	1
						Теплоснабжение	МУП ТС "Топчихинского района"	